



VIVIENDA 2

Superficie de Parcela 542,67 m²

Superficies útiles (m²)	
Planta baja	
Salón-comedor	35,05
Armario/almacenaje	1,85
Cocina	11,05
Lavadero	3,70
Distribuidor	1,20
Dormitorio 4	10,00
Baño 3	2,55
Escalera	2,15
Tendedero	8,10
Aparcamiento	43,65
Porche y acerado	67,40
Jardín	326,80


Total 513,50

Planta alta	
Terraza 1	15,95
Dormitorio principal	16,15
Baño 1	4,40
Distribuidor 2	5,20
Baño 2	3,75
Dormitorio 2	11,40
Dormitorio 3	10,20
Escalera	2,15


Total 69,20

Superficie útil total 582,70 m²
Superficie construida 159,67 m²


Superficie útil de vivienda s/ Real Decreto 218/2005 132,88 m²
Superficie construida s/ Real Decreto 218/2005 165,45 m²

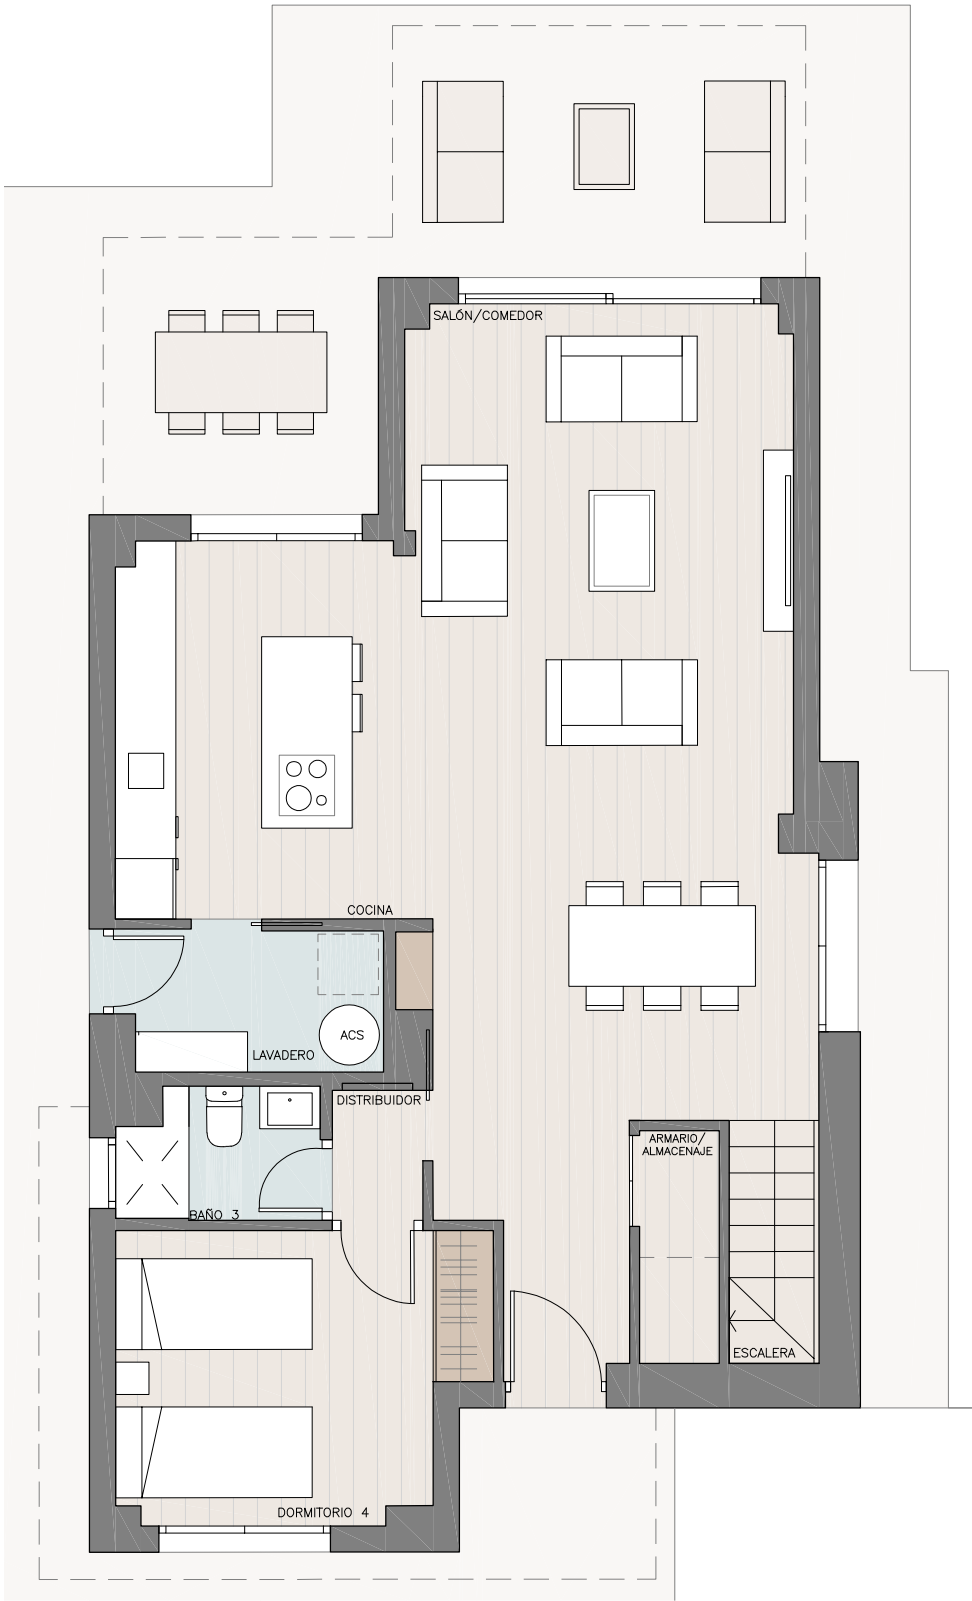

PLANTA BAJA

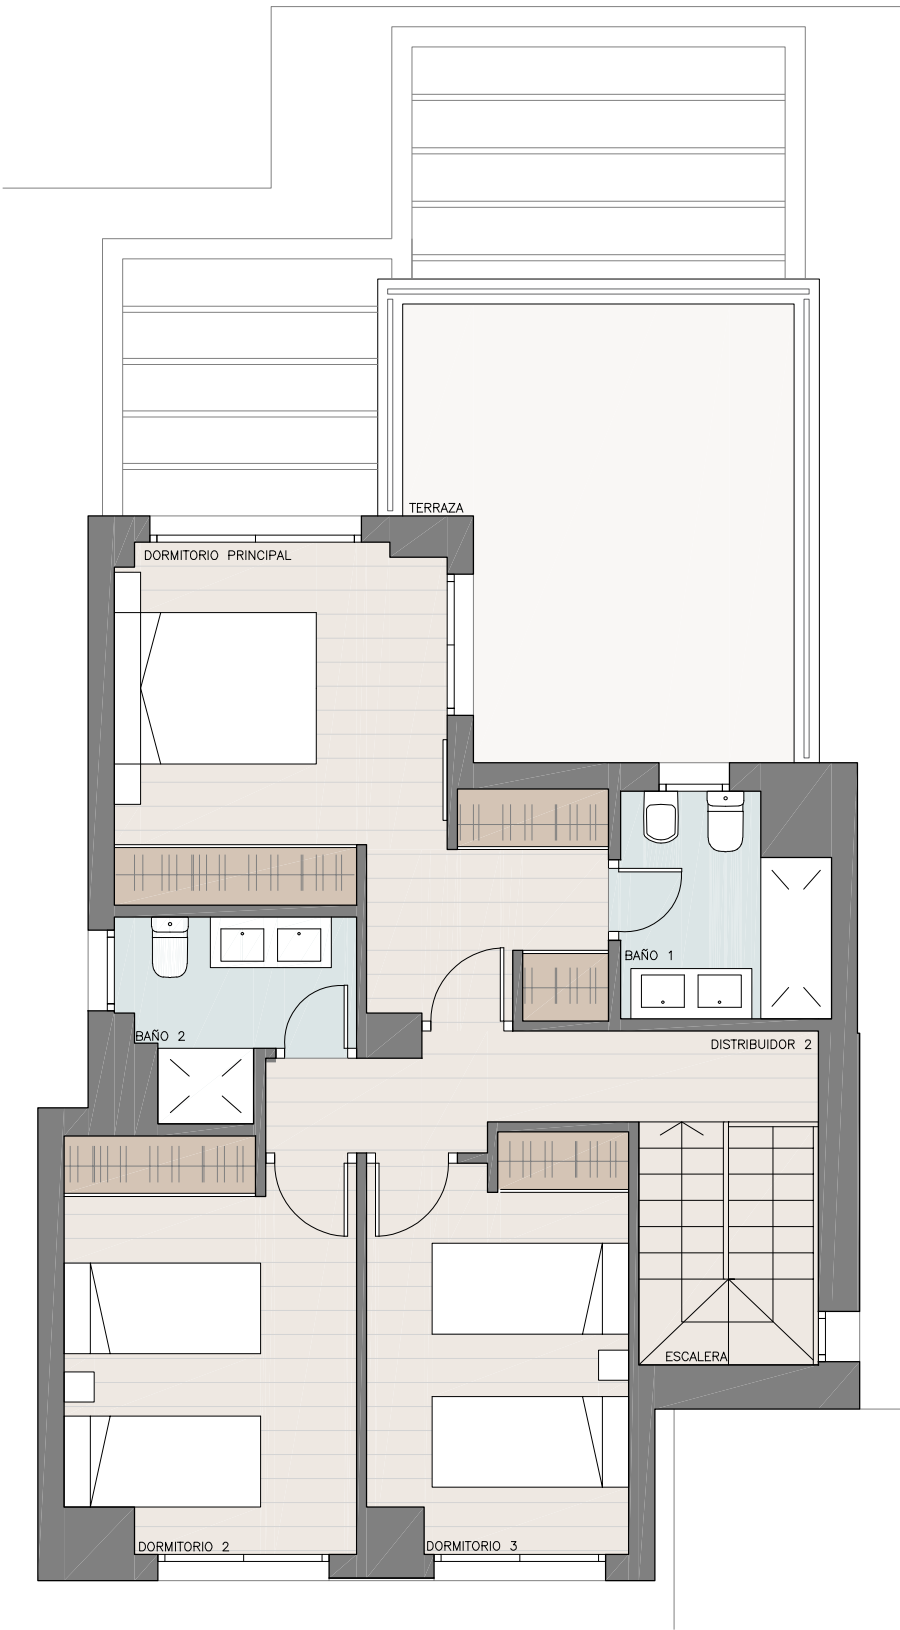


PLANTA ALTA

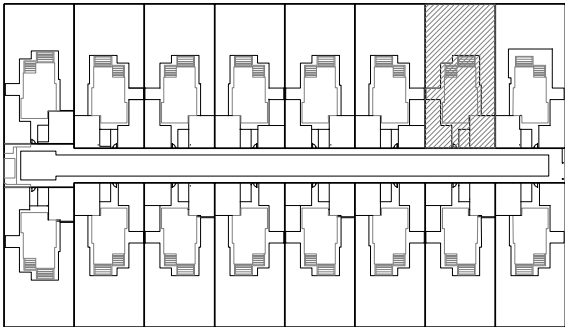

EntreQuintos Garden

ESCALA GRÁFICA

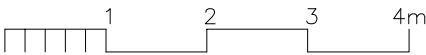

Promueve



Condiciones legales: Las infografías y planos tienen carácter informativo, siendo orientativas y no contractuales. La distribución de las viviendas y las calidades pueden ser modificadas debido a exigencias técnicas, jurídicas y administrativas. El amueblamiento, los muebles de cocina y electrodomésticos, la vegetación, la pérgola del garaje y la piscina no se incluyen. Las superficies tienen carácter provisional hasta la obtención de la licencia de primera ocupación. La superficie construida está calculada sumando la superficie construida interior de la vivienda y el 100% de la superficie de porches.

Calle Virgen del Valle Nº2A, 2ºA.
+ 34 680 165 250
sevilla@brinumhomes.es
www.brinumhomes.es