
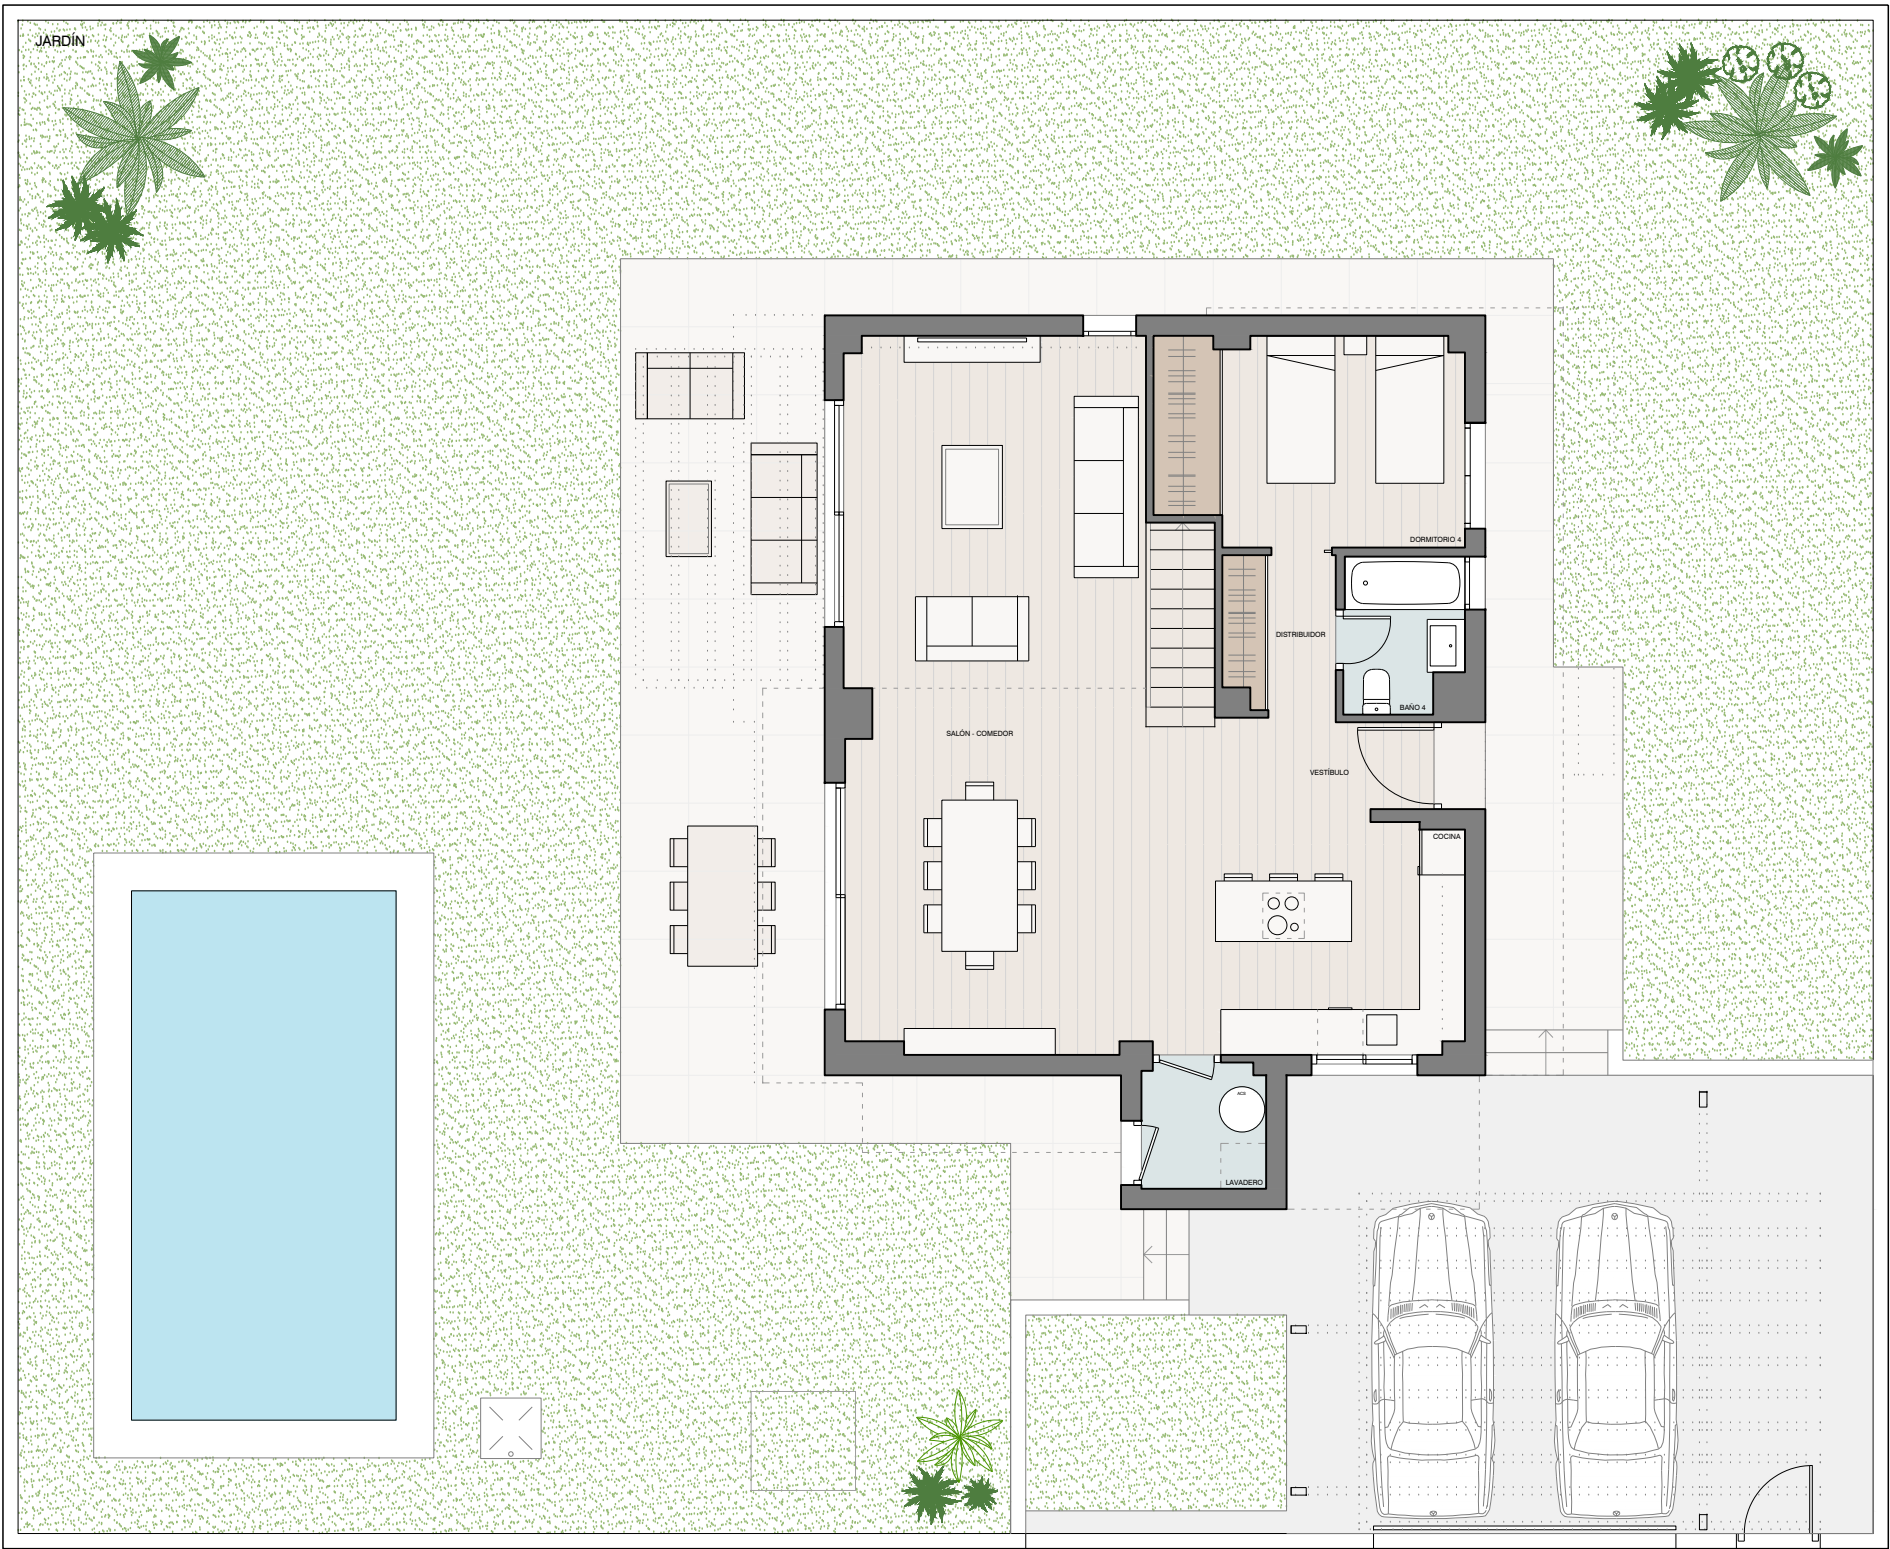


ESCALA GRÁFICA

PARCELA 2

Superficie parcela 505,05 m²

Superficie total con urbanización privada 604,21 m²

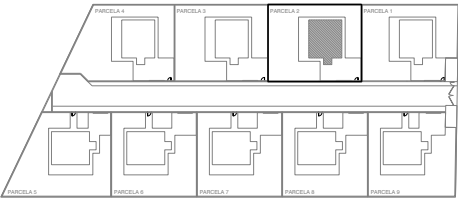

VILLAS
ENTRE QUINTOS
C/Hierbaluza, Entrenúcleos, Dos Hermanas

Promueve



Calle Virgen del Valle N°2A, 2ºA.
+ 34 680 165 250
sevilla@brinumhomes.es
www.briumhomes.es

Condiciones legales: Las infografías y planos tienen carácter informativo, siendo orientativos y no contractuales. La distribución de las viviendas y las calidades pueden ser modificadas debido a exigencias técnicas, jurídicas y administrativas. El amueblamiento, los muebles de cocina y electrodomésticos, la vegetación, la pérgola del garaje y la piscina no se incluyen. Las superficies tienen carácter provisional hasta la obtención de la licencia de primera ocupación. La superficie construida está calculada sumando la superficie construida interior de la vivienda y el 100% de la superficie de porches.