


VIVIENDA 5

Superficie de Parcela 576m²

Sup. útiles (m²)

Jardín	231
Terraza-Piscina	91
Aparcamiento	89
Patio inglés	36.2

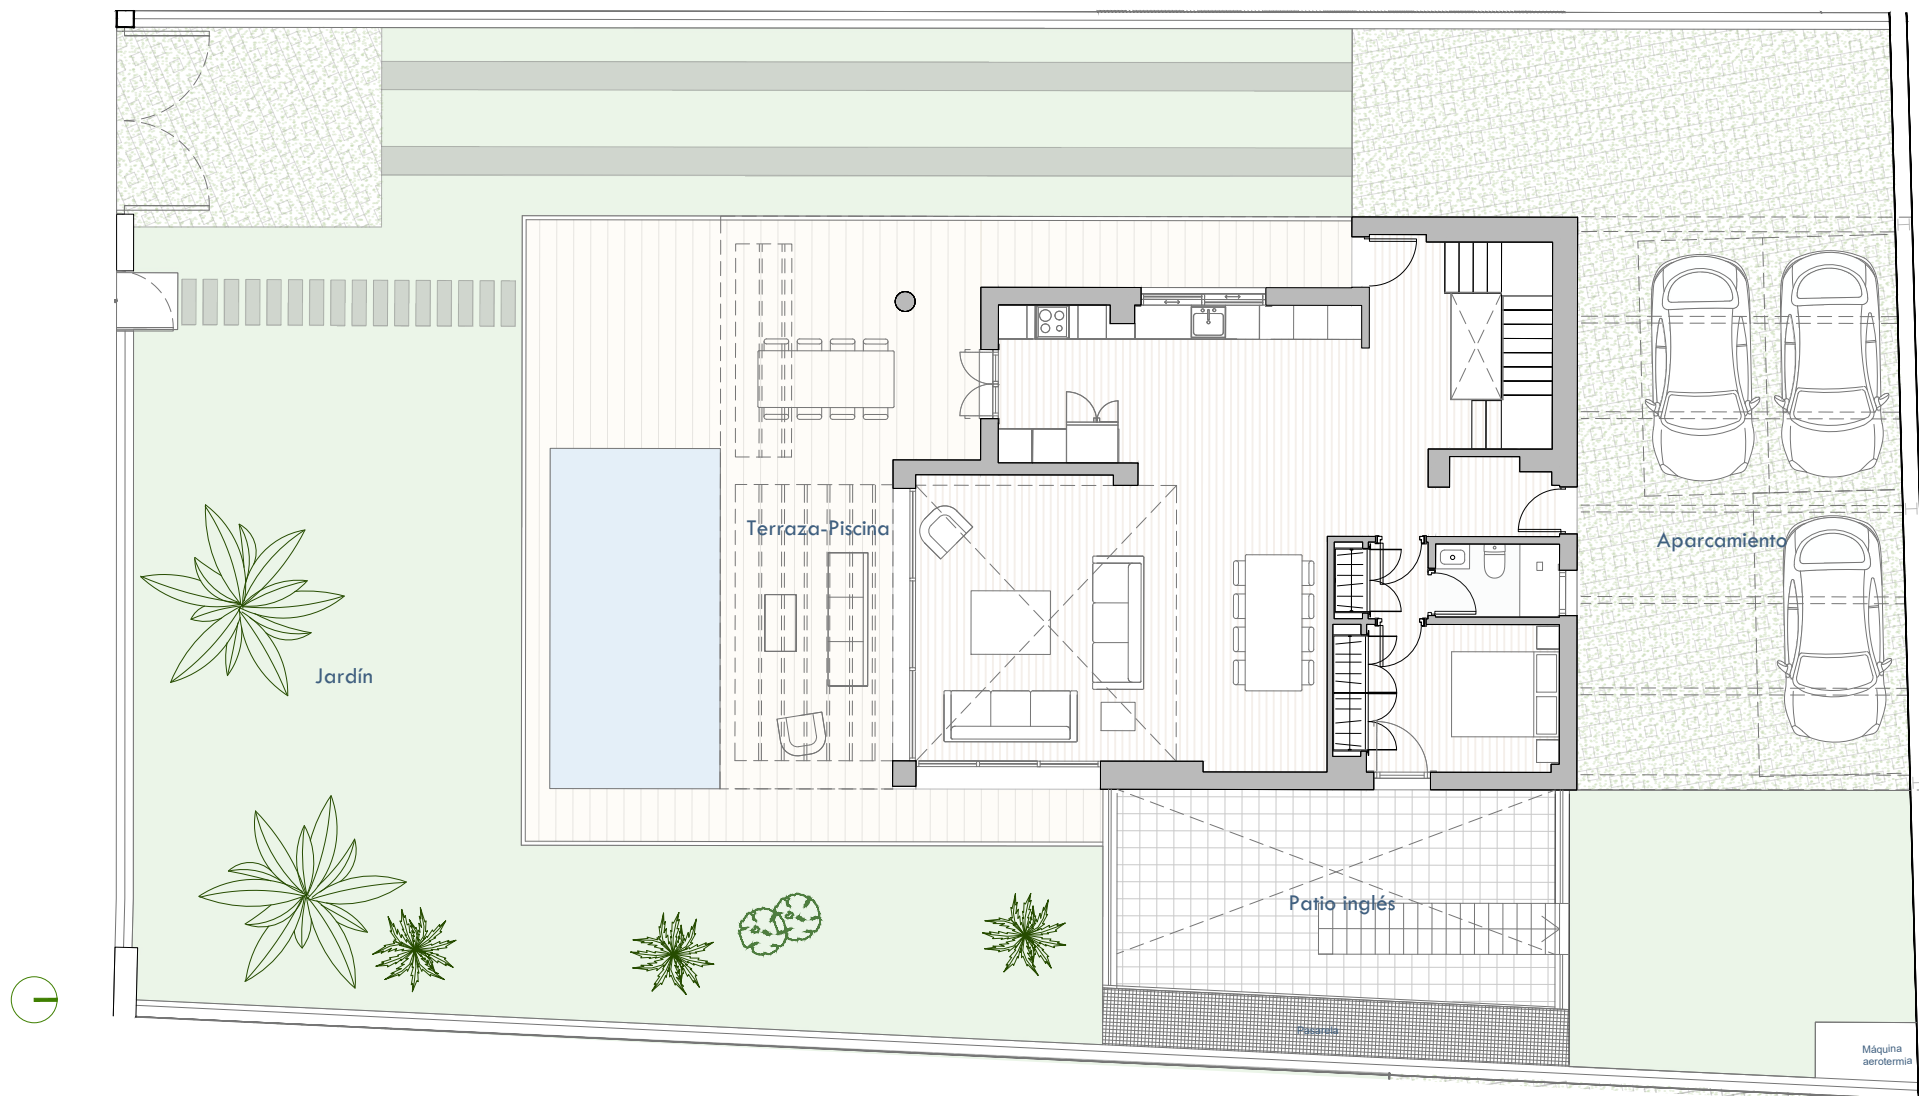

VILLAS ALHENA
MAJADAHONDA

Promueve

Brinum Homes

www.brinumhomes.es
comercial@brinumhomes.es
T +91 193 34 60
C/ Nuñez de Balboa 35 A 6°C
Madrid

URBANIZACIÓN LOS SATÉLITES. MAJADAHONDA. MADRID

Condiciones legales: Las infografías y planos tienen carácter informativo, siendo orientativas y no contractuales. La distribución de las viviendas y las calidades pueden ser modificadas debido a exigencias técnicas, jurídicas o administrativas. El amueblamiento, vegetación y piscina no se incluyen. Las superficies tienen carácter provisional hasta la obtención de la licencia de primera ocupación.