


VIVIENDA 8

Superficie de Parcela 529m²

Sup. útiles (m²)

Jardín	212
Terraza-Piscina	97
Aparcamiento	92

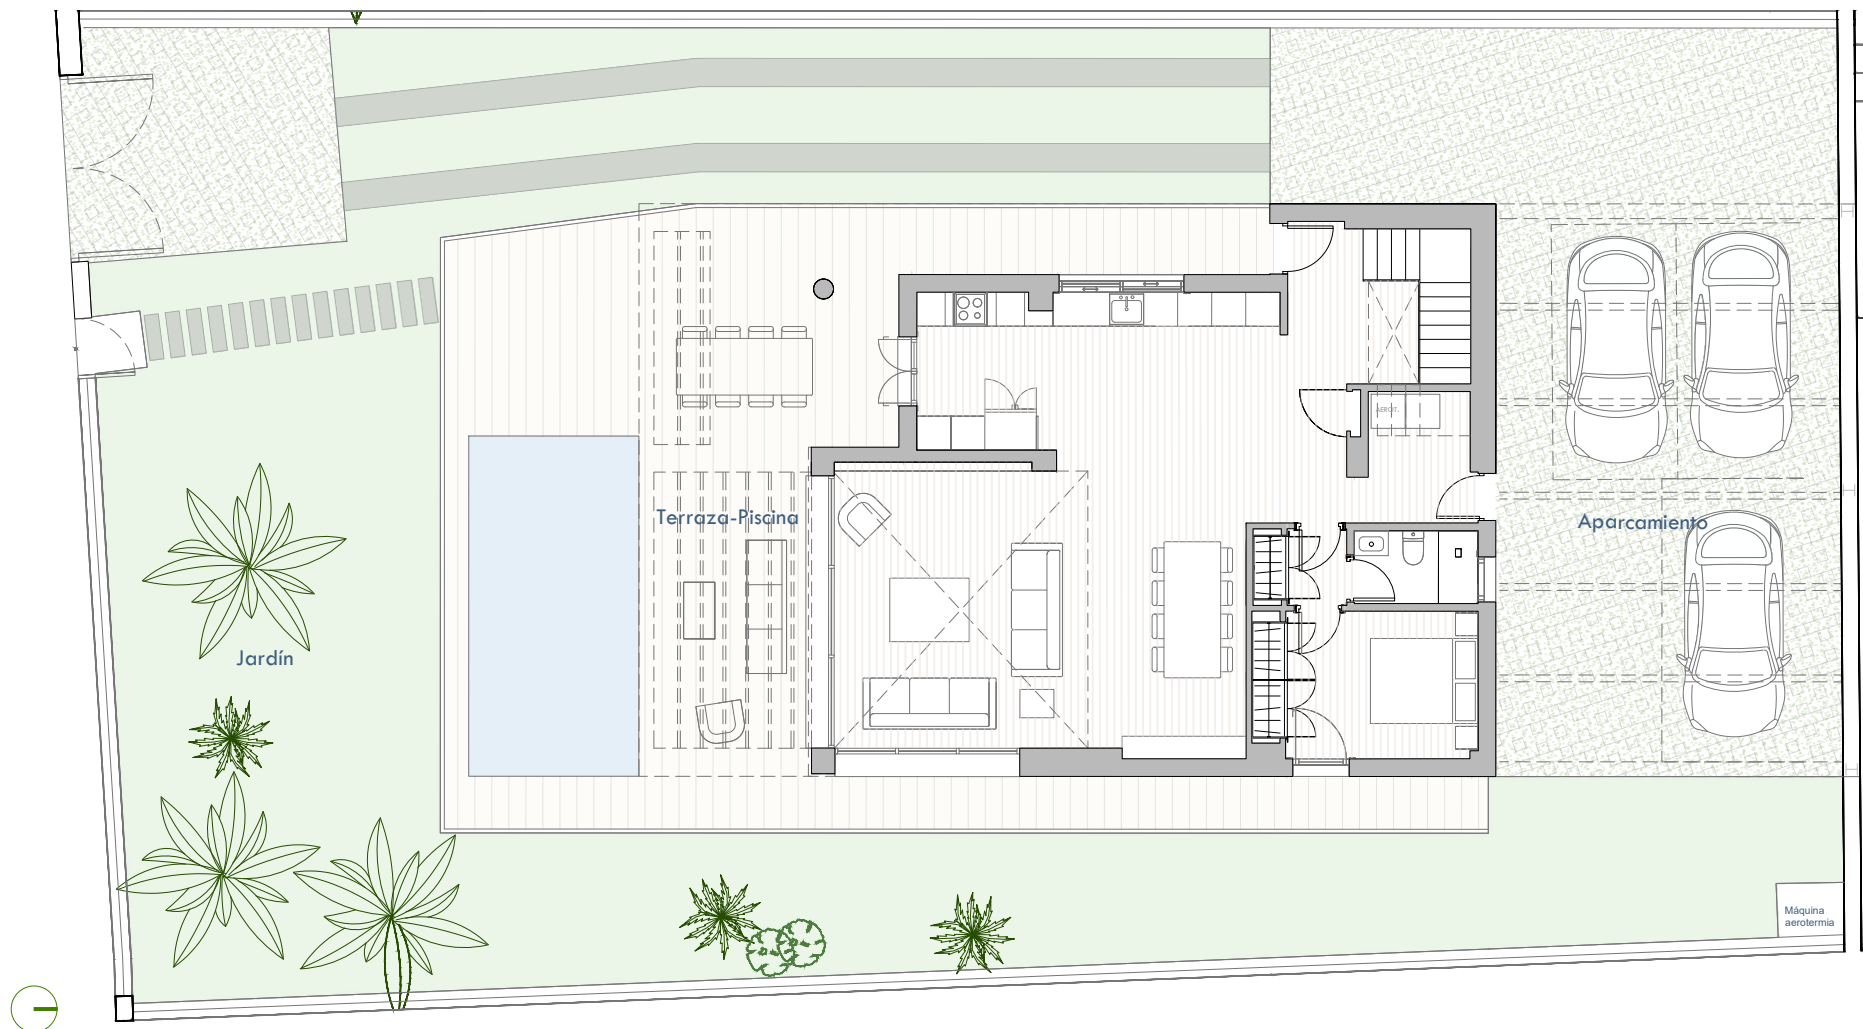

VILLAS ALHENA
MAJADAHONDA

Promueve

Brinum Homes

www.brinumhomes.es
comercial@brinumhomes.es
T +91 193 34 60
C/ Nuñez de Balboa 35 A 6°C
Madrid

URBANIZACIÓN LOS SATÉLITES. MAJADAHONDA. MADRID

Condiciones legales. Las infografías y planos tienen carácter informativo, siendo orientativos y no contractuales. La distribución de las viviendas y las calidades pueden ser modificadas debido a exigencias técnicas, jurídicas o administrativas. El amueblamiento, vegetación y piscina no se incluyen. Las superficies tienen carácter provisional hasta la obtención de la licencia de primera ocupación.