


VIVIENDA 3A


Superficies útiles	Superficie (m ²)
Vestíbulo / Distribuidor	5,39
Salón-Comedor	20,11
Cocina	8,42
Terraza/tendedero (100%)	7,98
Pasillo	4,57
Dormitorio 1	13,86
Dormitorio 2	8,99
Dormitorio 3	9,84
Baño 1	3,12
Baño 2	3,64

Total Superficie Útil Cubierta	85,92
Total Superficie Total	85,92
Total Construida Vivienda*	108,02

(*) La superficie construida incluye la superficie construida cubierta de la vivienda y la parte proporcional de zonas comunes sobre rasante.

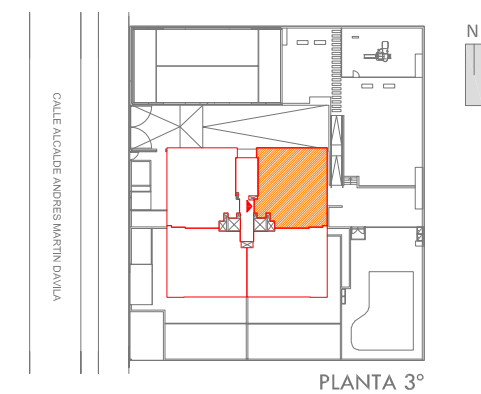

A

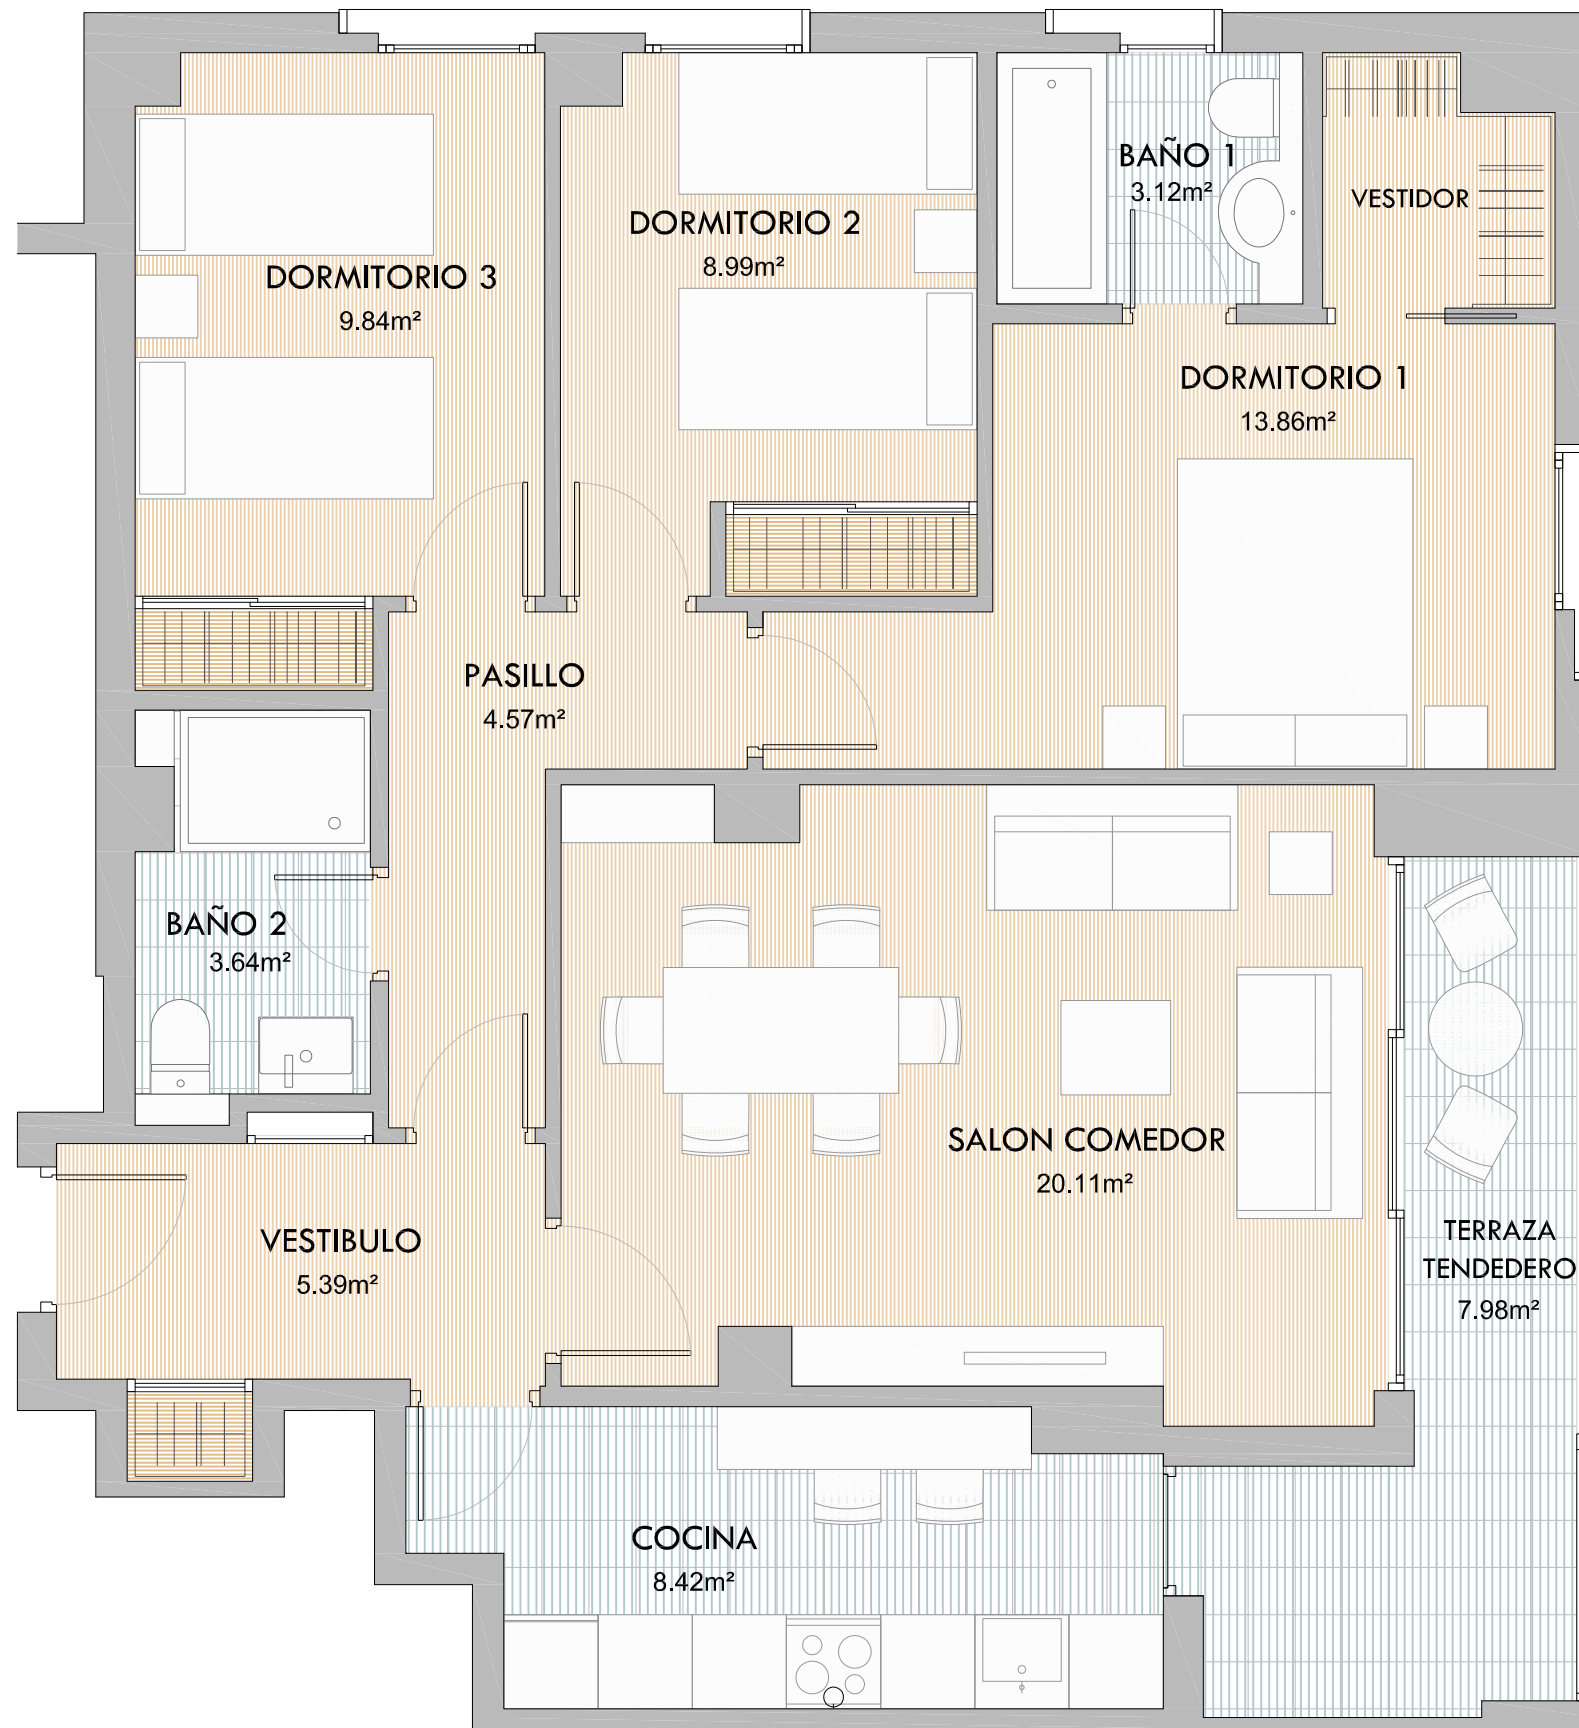

Promueve



Brinum Homes

C/ Nuñez de Balboa 35A 6ºC. Madrid
T +91 193 34 60
comercial@brinumhomes.es
www.brinumhomes.es

Condiciones legales: Las infografías y planos tienen carácter informativo, siendo orientativas y no contractuales. La distribución de las viviendas y las calidades pueden ser modificadas debido a exigencias técnicas, jurídicas o administrativas. El amueblamiento no se incluye. Las superficies tienen carácter provisional hasta la obtención de la licencia de primera ocupación.