


PLANTA INFERIOR

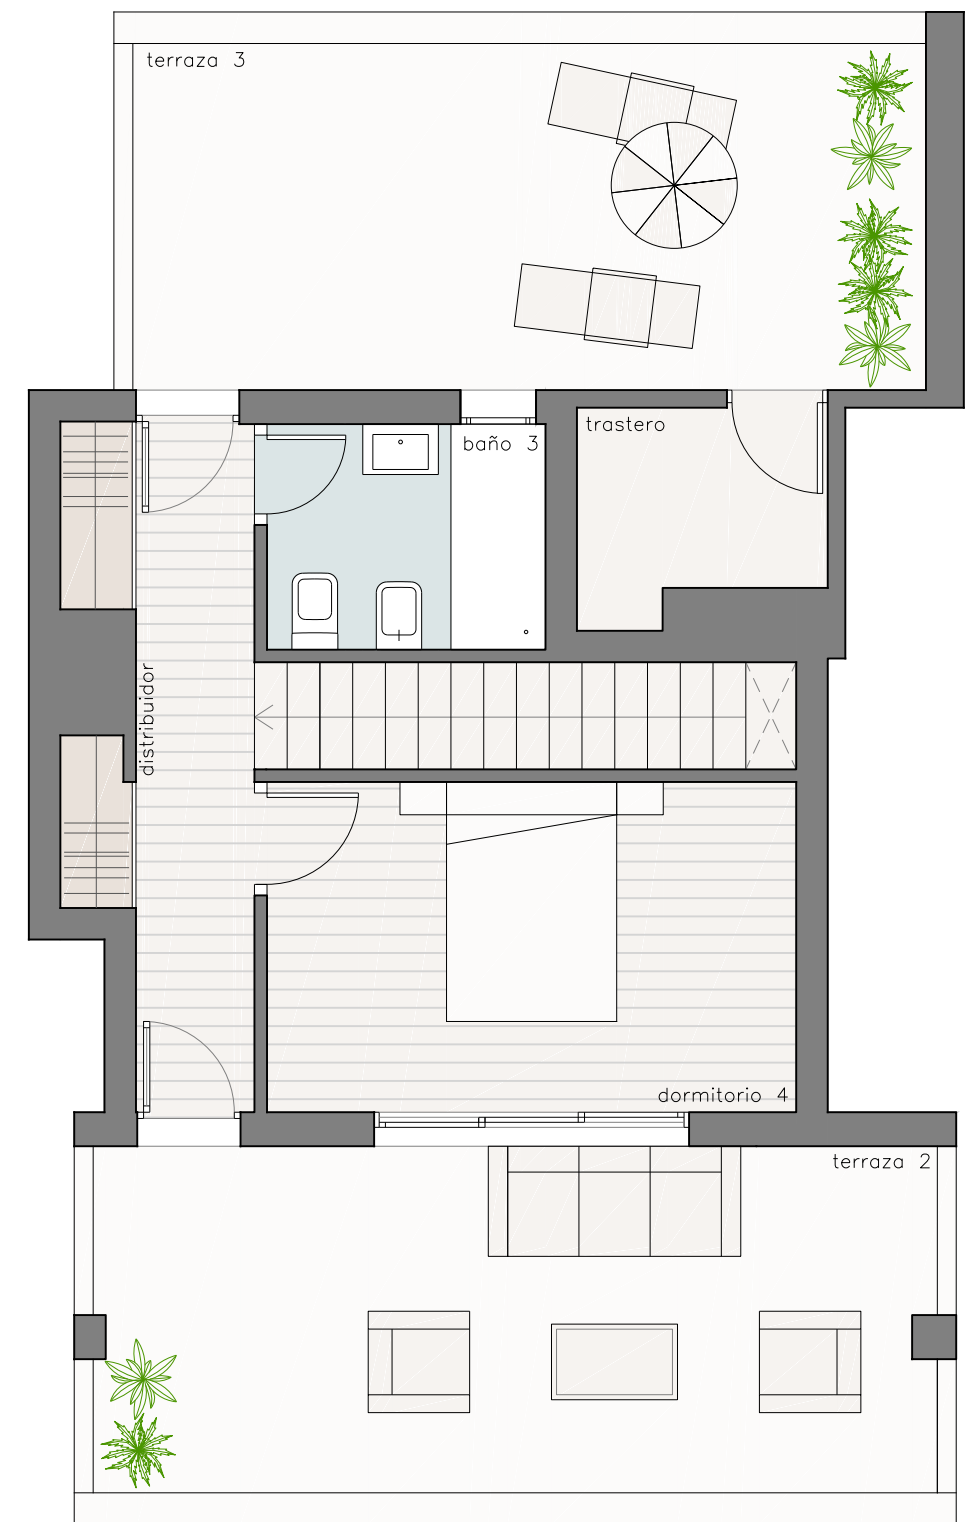

PLANTA SUPERIOR

ÁTICO B

Superficies útiles (m²)

Planta inferior

Vestíbulo	2,85
Salón-comedor	28,00
Cocina	11,20
Dormitorio ppal	14,60
Dormitorio 2	10,95
Dormitorio 3	10,25
Baño ppal	4,20
Baño 2	3,40
Distribuidor	5,45
Terraza 3	14,90
Total	105,80

Planta superior

Distribuidor/Escaleras	10,14
Dormitorio 4	11,00
Baño 3	3,95
Trastero	3,10
Terraza 2	18,30
Terraza 3	17,30
Total	63,79

Superficie útil interior total 119,09

Superficie útil exterior total 50,50

Superficie útil total 169,59

Superficie construida interior 157,32




Promueve
 Paseo Independencia Nº19, 8ºA.
 M + 34 696 906 030
 comercial@brinumhomes.es
 www.brinumhomes.es

Condiciones legales: Las infografías y planos tienen carácter informativo, siendo orientativas y no contractuales. La distribución de las viviendas y las calidades pueden ser modificadas debido a exigencias técnicas, jurídicas y administrativas. El amueblamiento no se incluye. Las superficies tienen carácter provisional hasta la obtención de la licencia de primera ocupación. La superficie construida incluye su parte proporcional de zonas comunes del edificio.



RESIDENCIAL PARQUE CANAL

C/ Centauro, junto al Canal Imperial de Aragón
 Valdefierro, Zaragoza

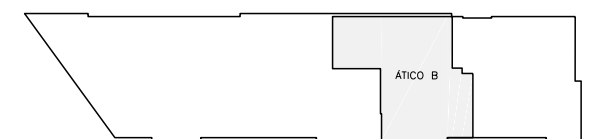

PLANTA INFERIOR



PLANTA SUPERIOR